


PARTER

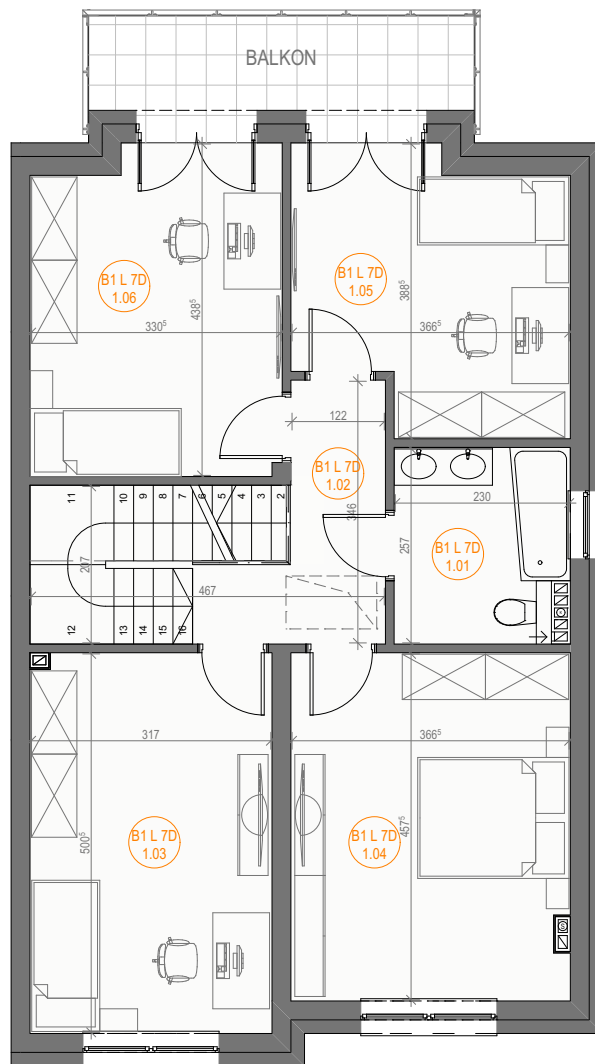

PIĘTRO

WYKAZ POMIESZCZEŃ BUD. 1, LOKAL 7D		
Nr pom	Nazwa pomieszczenia	Powierzchnia
B 1; L 7D; P 0.01	WIATROŁAP	4,31
B 1; L 7D; P 0.02	KOTŁOWNIA	3,94
B 1; L 7D; P 0.03	ŁAZIENKA	3,02
B 1; L 7D; P 0.04	KOMUNIKACJA+KL. SCH.	9,86
B 1; L 7D; P 0.05	KUCHNIA	4,36
B 1; L 7D; P 0.06	SALON Z JADALNIĄ	27,47
B 1; L 7D; P 0.07	GARAŻ	19,42
B 1; L 7D; P 1.01	ŁAZIENKA	5,70
B 1; L 7D; P 1.02	KOMUNIKACJA	7,91
B 1; L 7D; P 1.03	POKÓJ	15,81
B 1; L 7D; P 1.04	POKÓJ	16,65
B 1; L 7D; P 1.05	POKÓJ	12,28
B 1; L 7D; P 1.06	POKÓJ	13,94
		144,67 m²

SKALA 1:100

Uwaga!

Wszystkie powierzchnie należy traktować jako orientacyjne, projektant zastrzega sobie możliwość wprowadzenia zmian w wyniku koordynacji międzybranżowej oraz po konsultacjach z rzeczoznawcami.

Wszystkie powierzchnie policzone zostały z warstwą wykończeniową ścian (tynk, glazura itp.)

zgodnie z Polską Normą PN-B-10110



TomBud

📍 ul. Tuwima 2A/U1
05-300 Mińsk Mazowiecki

☎ +48 509 200 052
+48 25 759 06 06

✉ biuro@tombud.waw.pl

Mińsk Mazowiecki ul. Górki



BUDYNEK NR 1 LOKAL NR 7D - POW. 144,67 m²

LOKALIZACJA BUDYNKU NA DZIAŁCE

