


PARTER

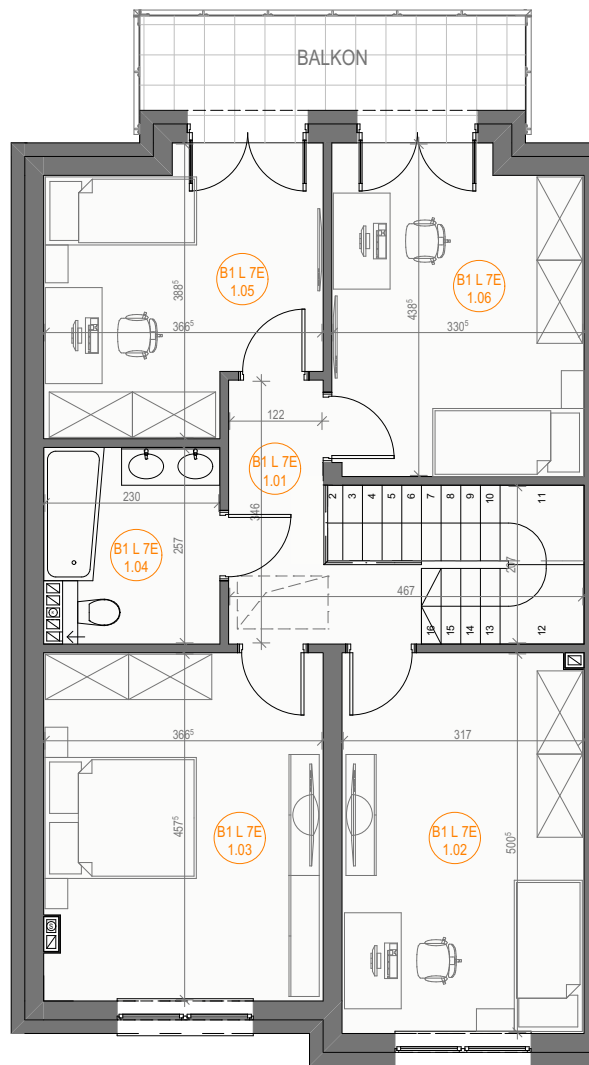

PIĘTRO

**Uwaga!**

Wszystkie powierzchnie należy traktować jako orientacyjne, projektant zastrzega sobie możliwość wprowadzenia zmian w wyniku koordynacji międzybranżowej oraz po konsultacjach z rzeczoznawcami.

Wszystkie powierzchnie policzone zostały z warstwą wykończeniową ścian (tynk, glazura itp.)

zgodnie z Polską Normą PN-B-10110

SKALA 1:100



WYKAZ POMIESZCZEŃ BUD. 1, LOKAL 7E		
Nr pom	Nazwa pomieszczenia	Powierzchnia
B 1; L 7E; P 0.01	WIATROŁAP	4,31
B 1; L 7E; P 0.02	KOTŁOWNIA	3,94
B 1; L 7E; P 0.03	ŁAZIENKA	3,02
B 1; L 7E; P 0.04	KOMUNIKACJA+KL. SCH.	9,86
B 1; L 7E; P 0.05	KUCHNIA	4,36
B 1; L 7E; P 0.06	SALON Z JADALNIĄ	27,47
B 1; L 7E; P 0.07	GARAŻ	19,42
B 1; L 7E; P 1.01	KOMUNIKACJA	7,91
B 1; L 7E; P 1.02	POKÓJ	15,81
B 1; L 7E; P 1.03	POKÓJ	16,65
B 1; L 7E; P 1.04	ŁAZIENKA	5,70
B 1; L 7E; P 1.05	POKÓJ	12,28
B 1; L 7E; P 1.06	POKÓJ	13,94
	<b>RAZEM</b>	<b>144,67 m<sup>2</sup></b>



**TomBud**

📍 ul. Tuwima 2A/U1  
05-300 Mińsk Mazowiecki

☎ +48 509 200 052  
+48 25 759 06 06

✉ biuro@tombud.waw.pl

Mińsk Mazowiecki ul. Górki



BUDYNEK NR 1 LOKAL NR 7E - POW. 144,67 m<sup>2</sup>



LOKALIZACJA BUDYNKU NA DZIAŁCE

