


OSIEDLE BRZozowy ZAKĄTEK

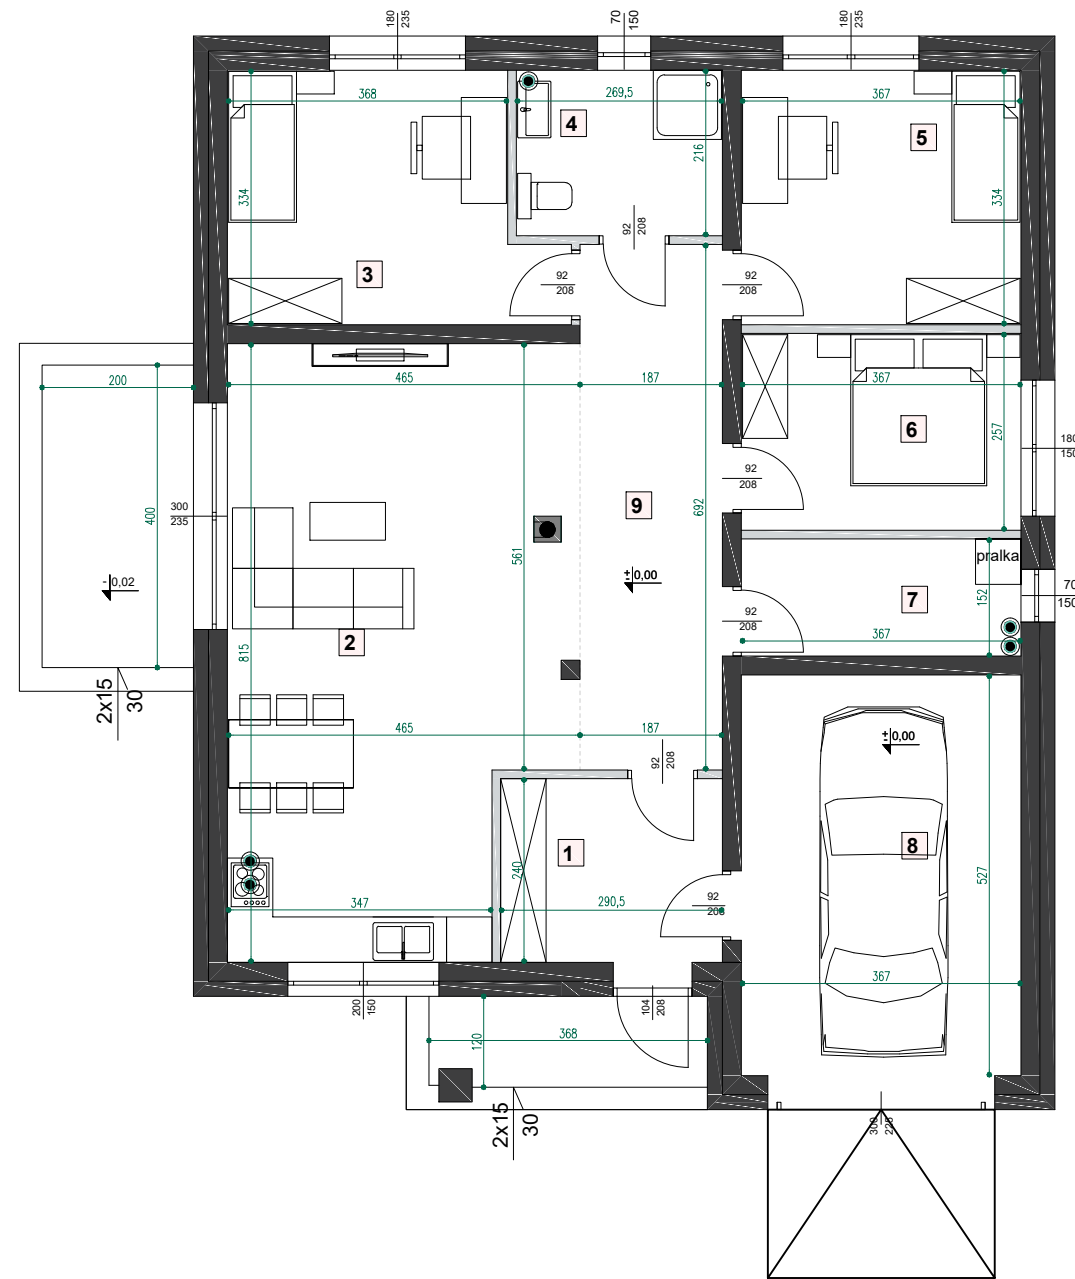

WYKAZ POMIESZCZEŃ				
Nr	Nazwa	Posadzka	Pow. użytkowa [m ²]	Pow. podłogi [m ²]
1	wiatrołap	terakota	6,97	6,97
2	p. dzienny z aneksem kuch.	panel/deska	34,83	34,83
3	pokój	panel/deska	13,15	13,15
4	łazienka	terakota	5,83	5,83
5	pokój	panel/deska	12,25	12,25
6	pokój	panel/deska	9,44	9,44
7	pom. gospodarcze	terakota	5,58	5,58
8	garaż	terakota	19,34	19,34
9	komunikacja	panel/deska	12,93	12,93
Razem:			120,32	120,32

- UWAGI:
1. Powierzchnie pomieszczeń podano z uwzględnieniem grubości tynków, zgodnie z normą PN-ISO 9836;
 2. Wymiary pomieszczeń podano w centymetrach
 3. Wymiary pomieszczeń podano z uwzględnieniem tynków;
 4. Powierzchnie oraz wymiary mogą ulec niewielkim zmianom w trakcie realizacji projektu;
 5. Powierzchnia pod ściankami działowymi nie jest wliczona do powierzchni lokalu;

- ŚCIANY KONSTRUKCYJNE
- ŚCIANY DZIAŁOWE
- UTWARDZENIE KOSTKĄ BETONOWĄ
- GRUNT STABILIZOWANY - GEOKRATA
- TRAWNIK

SKALA 1:100



Anielew
ul. Porannej Rosy
dz.182



TomBud


+48 509 200 052

+48 25 759 06 06

biuro@tombud.waw.pl

www.tombud.waw.pl

Lokalizacja lokalu na działce

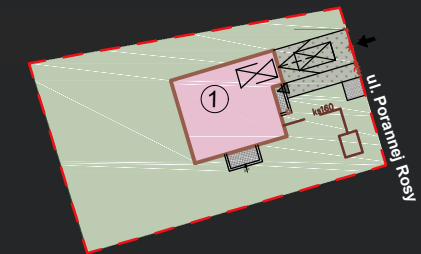

Bilans terenu

P _{dz} = 1000,00m ²		Pow. [m ²]
powierzchnia zabudowy		151,87
powierzchnia utwardzona		22,61
grunt stabilizowany		66,01
powierzchnia biologicznie czynna		736,47



POWIERZCHNIA UŻYTKOWA

120,32m²

BUDYNEK JEDNORODZINNY