


WYKAZ POMIESZCZEŃ- LOKAL A			
Nr	Nazwa	Posadzka	Pow. użytkowa [m ²]
0.1	garaż jednostanowiskowy	terakota	18,20
0.2	przedsiónek	terakota	4,60
0.3	spizarnia	panel/deska	1,60
0.4	kuchnia z jadalnią	panel/deska	21,40
0.5	komunikacja	panel/deska	4,00
0.6	pokój dzienny	panel/deska	16,00
0.7	WC	terakota	3,40
0.8	kotłownia	terakota	3,60
Razem:			72,80



WYKAZ POMIESZCZEŃ- LOKAL A			
Nr	Nazwa	Posadzka	Pow. użytkowa [m ²]
1.1	pokój	panel/deska	21,00
1.2	łazienka	terakota	7,10
1.3	komunikacja	panel/deska	5,90
1.4	pokój	panel/deska	11,10
1.5	pokój	panel/deska	12,10
1.6	pokój	panel/deska	15,50
Razem:			72,70

TARGÓWKA, gmina Mińsk Maz.
ul. BAGNISTA

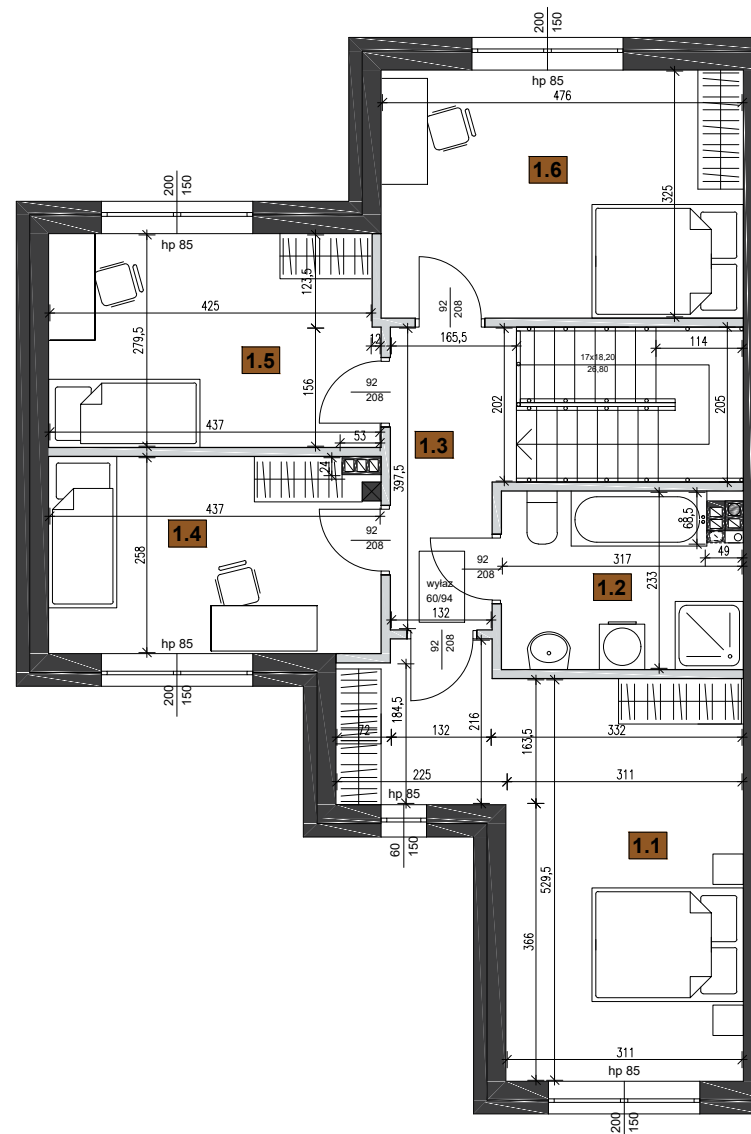



+48 509 200 052

+48 25 759 06 06

biuro@tombud.waw.pl

www.tombud.waw.pl

Lokalizacja lokalu na działce

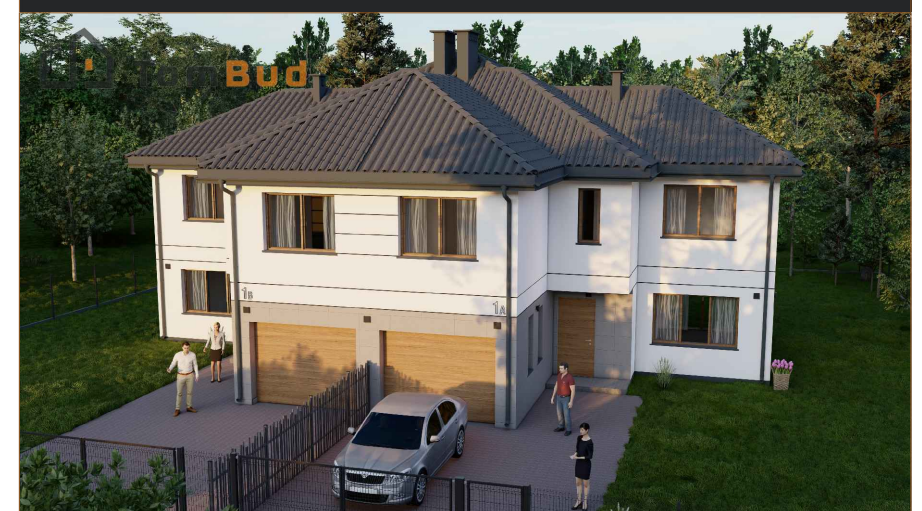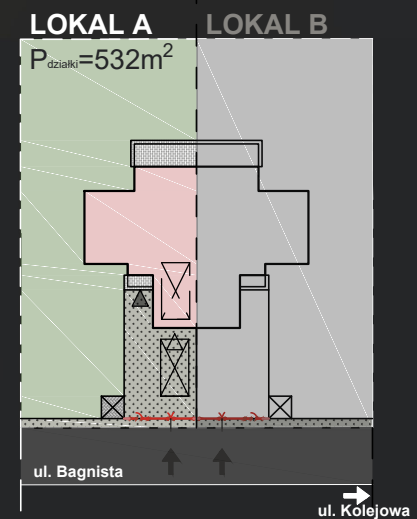

LOKAL
A
KONDYGNACJA
PARTER
POWIERZCHNIA
72,80m²

LOKAL
A
KONDYGNACJA
PIĘTRO
POWIERZCHNIA
72,70m²

POWIERZCHNIA UŻYTKOWA
145,50m²

- UWAGI:
1. Powierzchnie pomieszczeń podano z uwzględnieniem grubości tynków, zgodnie z normą PN-ISO 9836;
 2. Wymiary pomieszczeń podano w centymetrach;
 3. Wymiary pomieszczeń podano z uwzględnieniem tynków;
 4. Powierzchnie oraz wymiary mogą ulec niewielkim zmianom w trakcie realizacji projektu;
 5. Powierzchnia pod ściankami działowymi nie jest wliczona do powierzchni lokalu;

- ŚCIANY KONSTRUKCYJNE
- ŚCIANY DZIAŁOWE
- UTWARDZENIE KOSTKĄ BETONOWĄ
- GRUNT STABILIZOWANY
- TRAWNIK

SKALA 1:100



**BUDYNEK JEDNORODZINNY
DWULOKALOWY WOLNOSTOJĄCY**