



OSIEDLE STARY MŁYN LOKAL A5

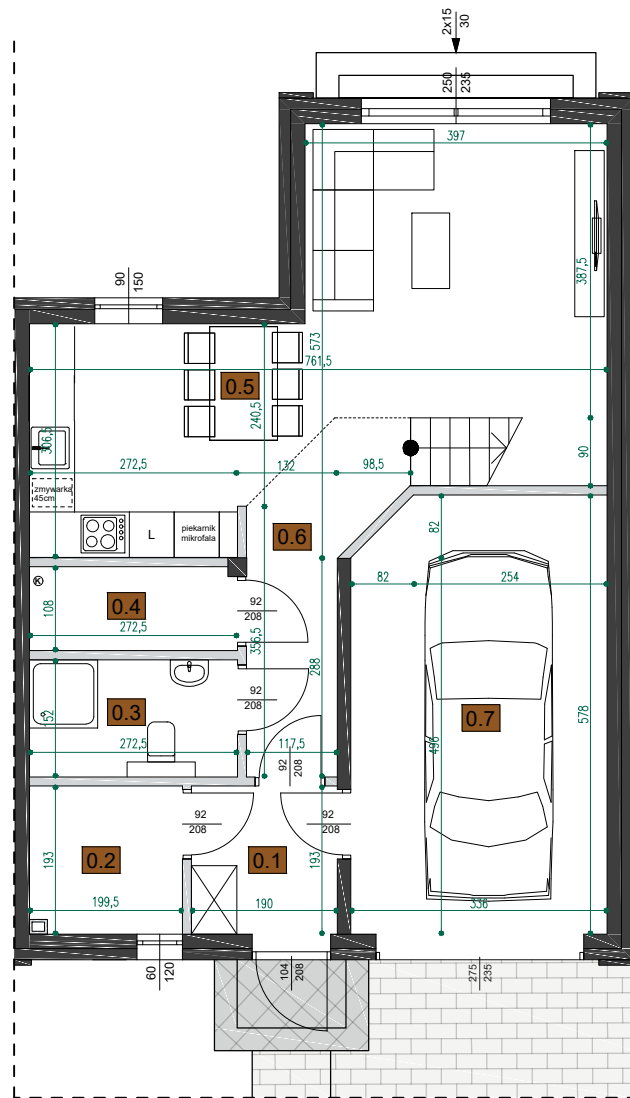


WYKAZ POMIESZCZEŃ- LOKAL A5 - PARTER			
Nr	Nazwa	Posadzka	Pow. użytkowa [m ²]
0.1	przedsionek	panel/deska	3,67
0.2	garderoba	panel/deska	3,80
0.3	WC	terakota	4,14
0.4	spizarnia	terakota	2,94
0.5	pokój dzienny z kuchnią	panel/deska	25,70
0.6	komunikacja	panel/deska	6,22
0.7	garaż jednostanowiskowy	terakota	19,09
Razem:			65,56

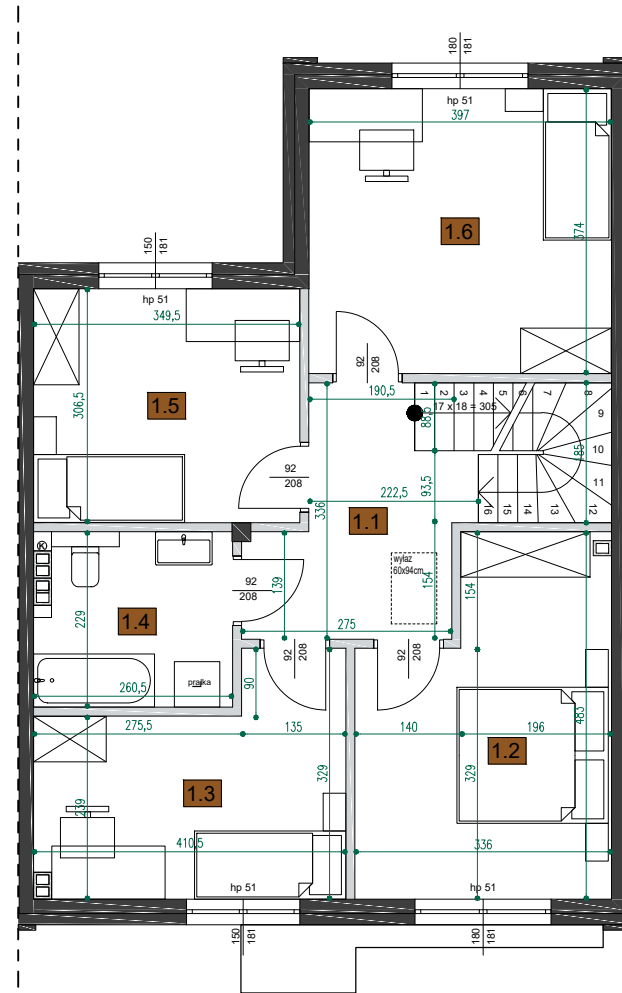


WYKAZ POMIESZCZEŃ- LOKAL A5 - PIĘTRO			
Nr	Nazwa	Posadzka	Pow. użytkowa [m ²]
1.1	komunikacja	panel/deska	7,85
1.2	pokój	panel/deska	14,00
1.3	pokój	panel/deska	10,94
1.4	łazienka	terakota	5,69
1.5	pokój	panel/deska	10,71
1.6	pokój	panel/deska	14,85
Razem:			64,04

ELEWACJA POŁUDNIOWA

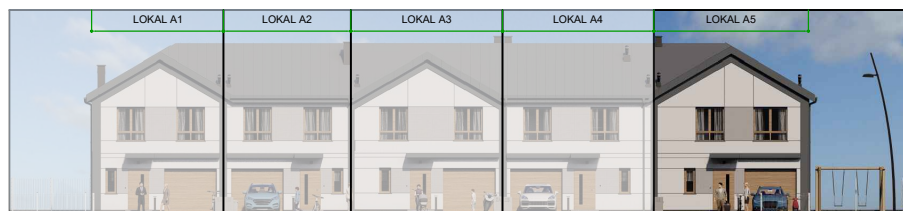

ELEWACJA PÓŁNOCNA

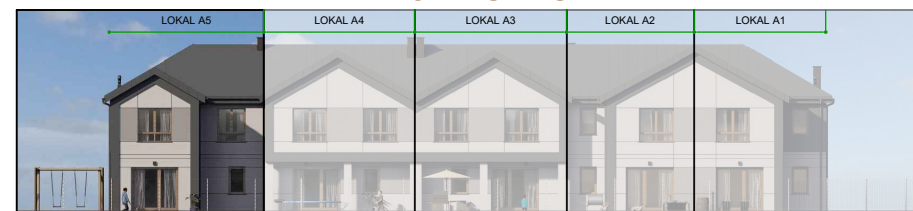

LOKAL
A5
KONDYGNACJA
PARTER
POWIERZCHNIA
65,56m²


LOKAL
A5
KONDYGNACJA
PIĘTRO
POWIERZCHNIA
64,04m²

POWIERZCHNIA UŻYTKOWA
129,60m²

- UWAGI:
- Powierzchnie pomieszczeń podano z uwzględnieniem grubości tynków, zgodnie z normą PN-ISO 9836;
 - Wymiary pomieszczeń podano w centymetrach;
 - Wymiary pomieszczeń podano z uwzględnieniem tynków;
 - Powierzchnie oraz wymiary mogą ulec niewielkim zmianom w trakcie realizacji projektu;
 - Powierzchnia pod ściankami działowymi nie jest wliczona do powierzchni lokalu;

- ŚCIANY KONSTRUKCYJNE
- ŚCIANY DZIAŁOWE
- UTWARDZENIE KOSTKĄ BETONOWĄ
- GRUNT STABILIZOWANY - GEOKRATA
- TRAWNIK

SKALA 1:100

 

Mińsk Mazowiecki
ul. Stefana Czarnieckiego



TomBud


+48 509 200 052

+48 25 759 06 06

biuro@tombud.waw.pl

www.tombud.waw.pl

Lokalizacja lokalu na działce

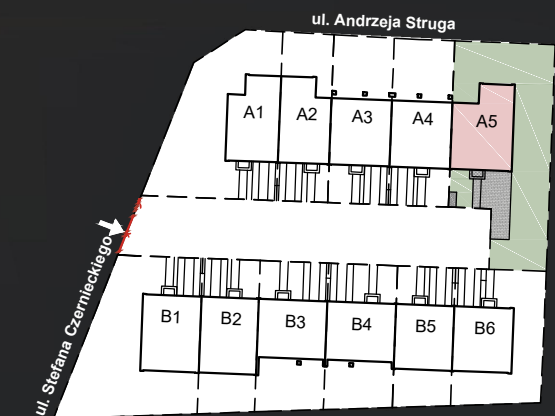

Bilans terenu

P _{dz} = 350,00m ²		Pow. [m ²]
powierzchnia zabudowy		84,15
powierzchnia utwardzona		38,15
powierzchnia biologicznie czynna		227,70



**BUDYNEK JEDNORODZINNY
W ZABUDOWIE SZEREGOWEJ**