



OSIEDLE STARY MŁYN LOKAL B2

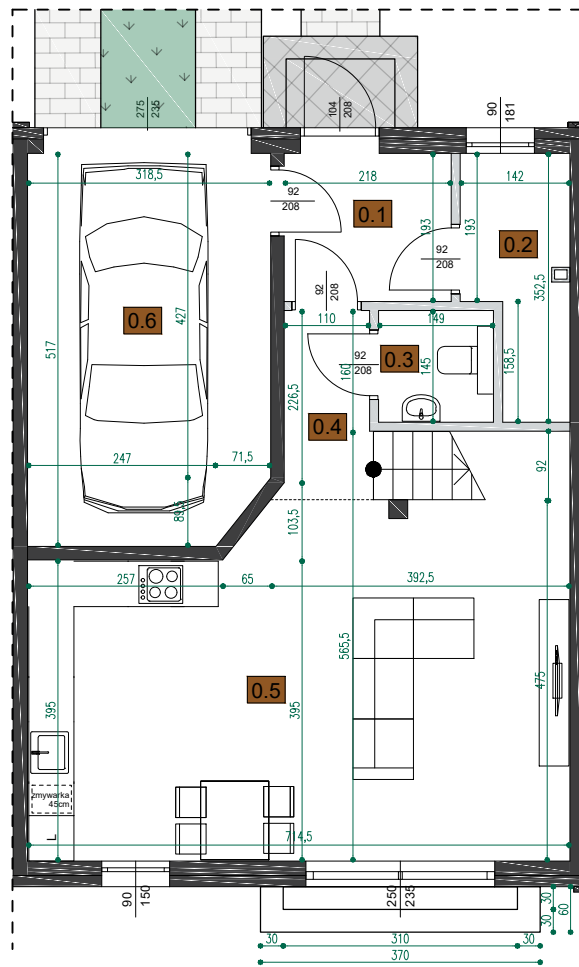


WYKAZ POMIESZCZEŃ- LOKAL B2 - PARTER			
Nr	Nazwa	Posadzka	Pow. użytkowa [m ²]
0.1	przedsionek	panel/deska	4,20
0.2	garderoba	panel/deska	4,06
0.3	WC	terakota	2,16
0.4	komunikacja	panel/deska	2,81
0.5	pokój dzienny z kuchnią	panel/deska	31,58
0.6	garaż jednostanowiskowy	terakota	16,14
Razem:			60,95

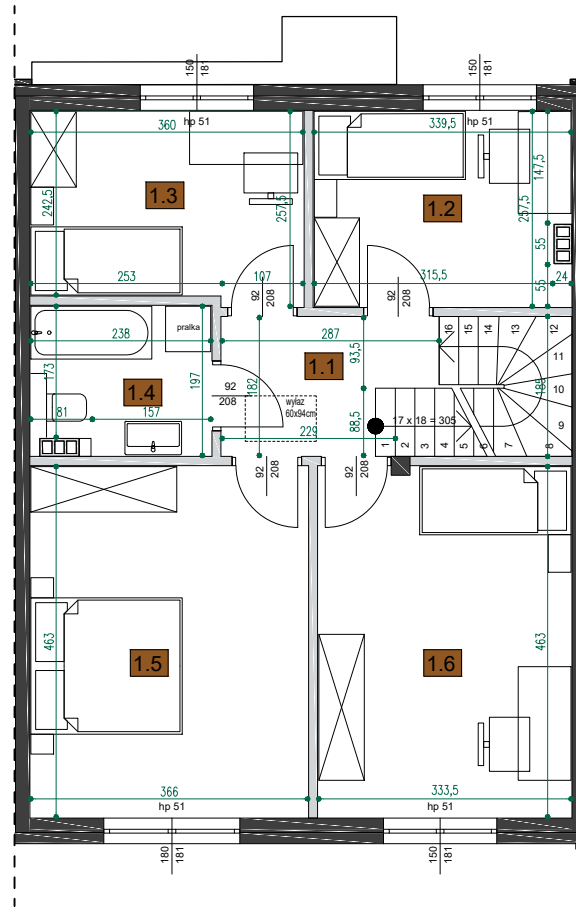


WYKAZ POMIESZCZEŃ- LOKAL B2- PIĘTRO			
Nr	Nazwa	Posadzka	Pow. użytkowa [m ²]
1.1	komunikacja	panel/deska	4,71
1.2	pokój	panel/deska	8,62
1.3	pokój	panel/deska	8,90
1.4	łazienka	terakota	4,50
1.5	pokój	panel/deska	16,95
1.6	pokój	panel/deska	15,41
Razem:			59,09

ELEWACJA PÓŁNOCNA

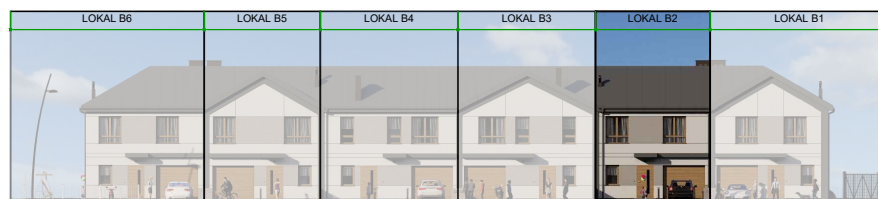

ELEWACJA POŁUDNIOWA

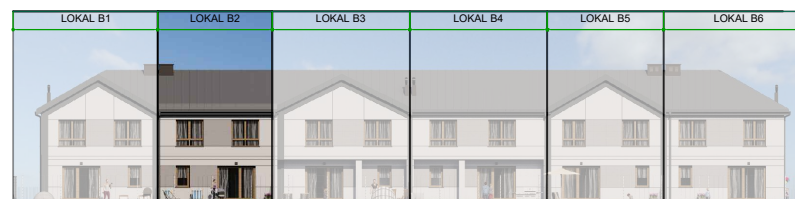

LOKAL B2
KONDYGNACJA PARTER
POWIERZCHNIA 60,95m²

LOKAL B2
KONDYGNACJA PIĘTRO
POWIERZCHNIA 59,09m²

POWIERZCHNIA UŻYTKOWA 120,04m²


- UWAGI:
- Powierzchnie pomieszczeń podano z uwzględnieniem grubości tynków, zgodnie z normą PN-ISO 9836;
 - Wymiary pomieszczeń podano w centymetrach
 - Wymiary pomieszczeń podano z uwzględnieniem tynków;
 - Powierzchnie oraz wymiary mogą ulec niewielkim zmianom w trakcie realizacji projektu;
 - Powierzchnia pod ściankami działowymi nie jest wliczona do powierzchni lokalu;

- ŚCIANY KONSTRUKCYJNE
- ŚCIANY DZIAŁOWE
- UTWARDZENIE KOSTKĄ BETONOWĄ
- GRUNT STABILIZOWANY - GEOKRATA
- TRAWNIK

SKALA 1:100



Mińsk Mazowiecki
ul. Stefana Czarnieckiego

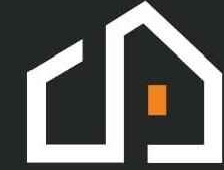

TomBud


+48 509 200 052

+48 25 759 06 06

biuro@tombud.waw.pl

www.tombud.waw.pl

Lokalizacja lokalu na działce

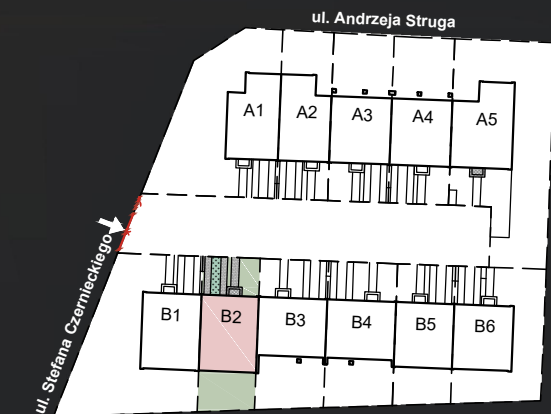

Bilans terenu

P _{dz} = 153,56m ²		Pow. [m ²]
powierzchnia zabudowy		76,08
powierzchnia utwardzona		22,24
powierzchnia biologicznie czynna		55,24



**BUDYNEK JEDNORODZINNY
W ZABUDOWIE SZEREGOWEJ**