



# OSIEDLE STARY MŁYN LOKAL B4

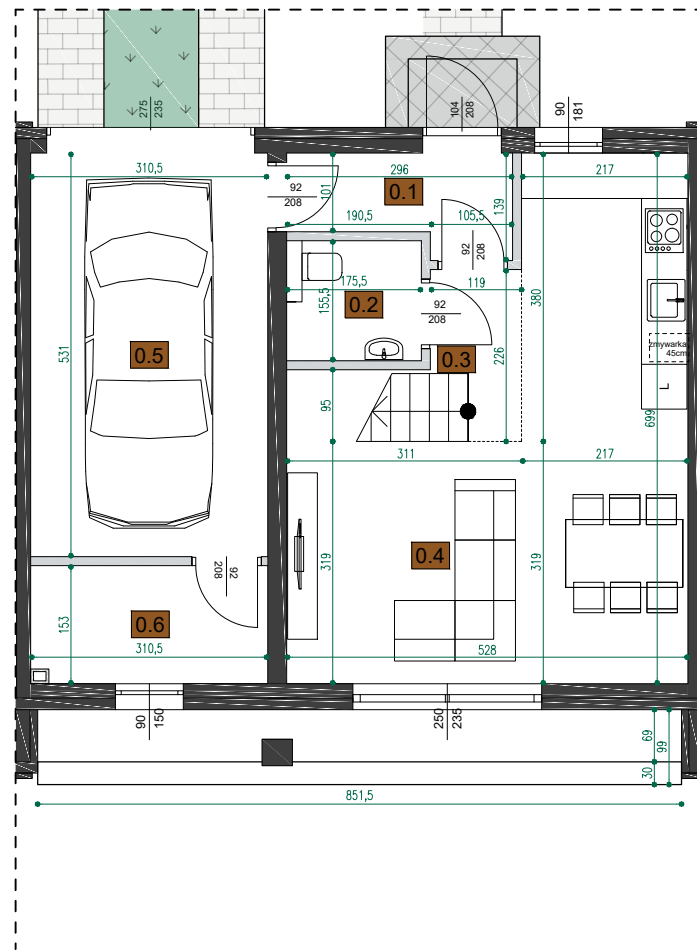


WYKAZ POMIESZCZEŃ- LOKAL B4 - PARTER			
Nr	Nazwa	Posadzka	Pow. użytkowa [m <sup>2</sup> ]
0.1	przedsionek	panel/deska	3,39
0.2	WC	terakota	2,73
0.3	komunikacja	panel/deska	2,70
0.4	pokój dzienny z kuchnią	panel/deska	25,09
0.5	garaż jednostanowiskowy	terakota	16,47
0.6	garderoba	terakota	4,71
Razem:			<b>55,09</b>

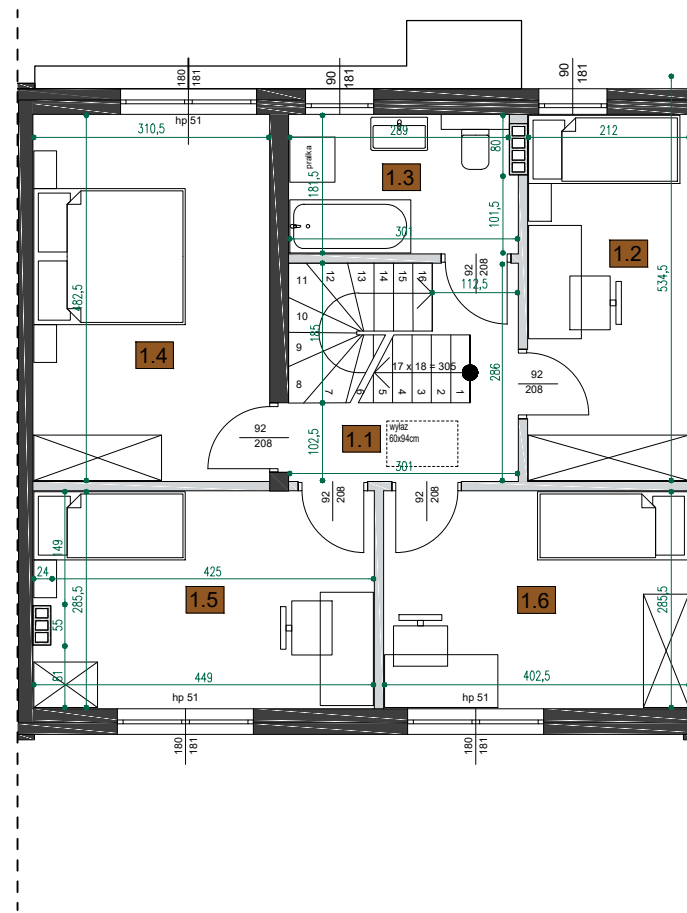

WYKAZ POMIESZCZEŃ- LOKAL B4- PIĘTRO			
Nr	Nazwa	Posadzka	Pow. użytkowa [m <sup>2</sup> ]
1.1	komunikacja	panel/deska	5,15
1.2	pokój	panel/deska	10,23
1.3	łazienka	terakota	5,37
1.4	pokój	panel/deska	15,00
1.5	pokój	panel/deska	12,68
1.6	pokój	panel/deska	11,48
Razem:			<b>59,91</b>

ELEWACJA PÓŁNOCNA

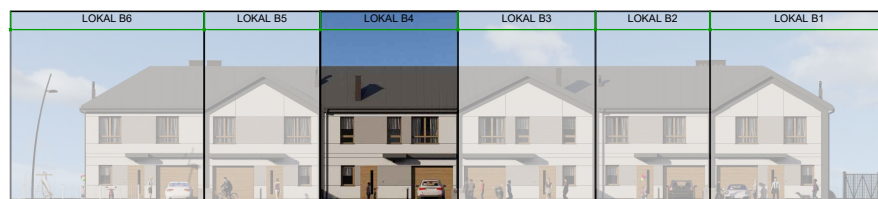

ELEWACJA POŁUDNIOWA



LOKAL **B4** KONDYGNACJA **PARTER** POWIERZCHNIA **55,09m<sup>2</sup>**

LOKAL **B4** KONDYGNACJA **PIĘTRO** POWIERZCHNIA **59,91m<sup>2</sup>**

POWIERZCHNIA UŻYTKOWA **115,00m<sup>2</sup>**

- UWAGI:
- Powierzchnie pomieszczeń podano z uwzględnieniem grubości tynków, zgodnie z normą PN-ISO 9836;
  - Wymiary pomieszczeń podano w centymetrach
  - Wymiary pomieszczeń podano z uwzględnieniem tynków;
  - Powierzchnie oraz wymiary mogą ulec niewielkim zmianom w trakcie realizacji projektu;
  - Powierzchnia pod ściankami działowymi nie jest wliczona do powierzchni lokalu;

- ŚCIANY KONSTRUKCYJNE
- ŚCIANY DZIAŁOWE
- UTWARDZENIE KOSTKĄ BETONOWĄ
- GRUNT STABILIZOWANY - GEOKRATA
- TRAWNIK

SKALA 1:100



Mińsk Mazowiecki  
ul. Stefana Czarnieckiego



**TomBud**


+48 509 200 052

+48 25 759 06 06

biuro@tombud.waw.pl

www.tombud.waw.pl

Lokalizacja lokalu na działce

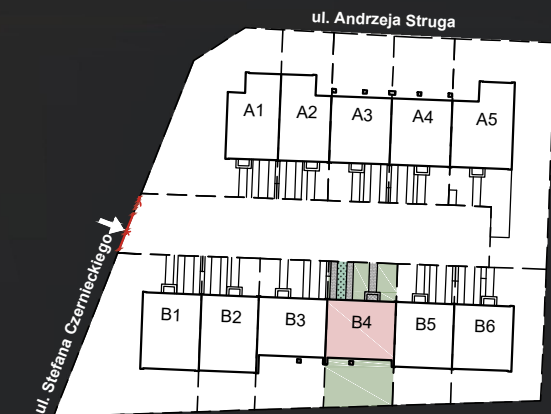

Bilans terenu

P <sub>dz</sub> = 173,74m <sup>2</sup>		Pow. [m <sup>2</sup> ]
powierzchnia zabudowy		70,61
powierzchnia utwardzona		22,24
powierzchnia biologicznie czynna		80,89



**BUDYNEK JEDNORODZINNY  
W ZABUDOWIE SZEREGOWEJ**