



# OSIEDLE STARY MŁYN LOKAL B6

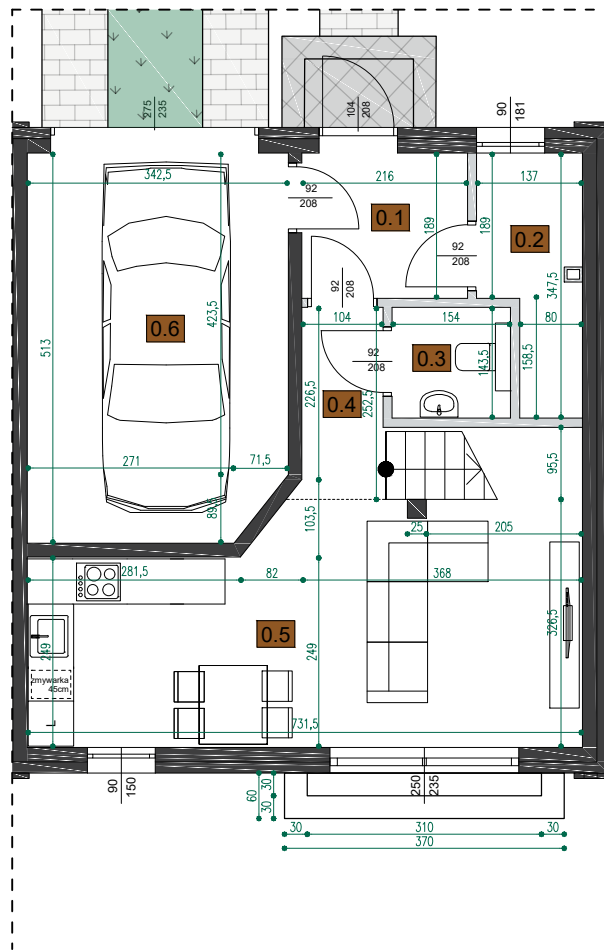


WYKAZ POMIESZCZEŃ- LOKAL B6 - PARTER			
Nr	Nazwa	Posadzka	Pow. użytkowa [m <sup>2</sup> ]
0.1	przedsionek	panel/deska	4,08
0.2	garderoba	panel/deska	3,80
0.3	WC	terakota	2,21
0.4	komunikacja	panel/deska	2,66
0.5	pokój dzienny z kuchnią	panel/deska	21,47
0.6	garaż jednostanowiskowy	terakota	17,25
Razem:			<b>51,47</b>

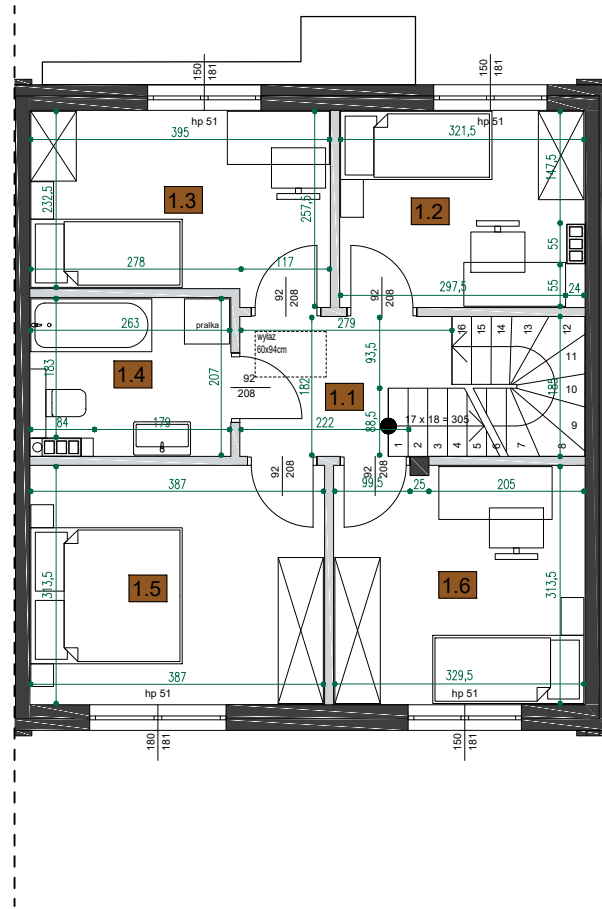


WYKAZ POMIESZCZEŃ- LOKAL B6- PIĘTRO			
Nr	Nazwa	Posadzka	Pow. użytkowa [m <sup>2</sup> ]
1.1	komunikacja	panel/deska	4,57
1.2	pokój	panel/deska	8,16
1.3	pokój	panel/deska	9,48
1.4	łazienka	terakota	5,25
1.5	pokój	panel/deska	12,13
1.6	pokój	panel/deska	10,32
Razem:			<b>49,91</b>

ELEWACJA PÓŁNOCNA

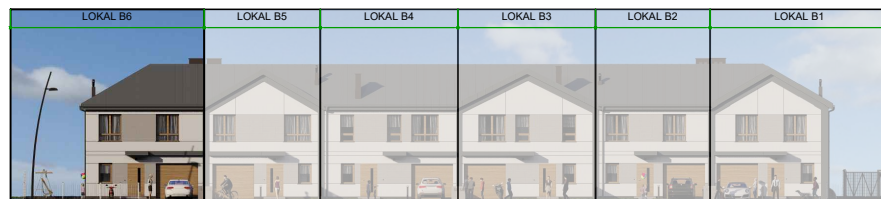

ELEWACJA POŁUDNIOWA

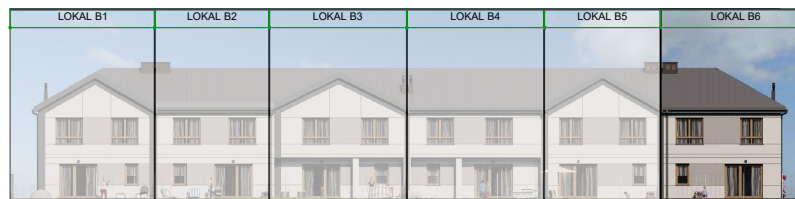

LOKAL B6  
KONDYGNACJA PARTER  
POWIERZCHNIA 51,47m<sup>2</sup>


LOKAL B6  
KONDYGNACJA PIĘTRO  
POWIERZCHNIA 49,91m<sup>2</sup>

POWIERZCHNIA UŻYTKOWA 101,38m<sup>2</sup>

- UWAGI:
- Powierzchnie pomieszczeń podano z uwzględnieniem grubości tynków, zgodnie z normą PN-ISO 9836;
  - Wymiary pomieszczeń podano w centymetrach
  - Wymiary pomieszczeń podano z uwzględnieniem tynków;
  - Powierzchnie oraz wymiary mogą ulec niewielkim zmianom w trakcie realizacji projektu;
  - Powierzchnia pod ściankami działowymi nie jest wliczona do powierzchni lokalu;

- ŚCIANY KONSTRUKCYJNE
- ŚCIANY DZIAŁOWE
- UTWARDZENIE KOSTKĄ BETONOWĄ
- GRUNT STABILIZOWANY - GEOKRATA
- TRAWNIK

SKALA 1:100

 

Mińsk Mazowiecki  
ul. Stefana Czarnieckiego




+48 509 200 052

+48 25 759 06 06

biuro@tombud.waw.pl

www.tombud.waw.pl

Lokalizacja lokalu na działce

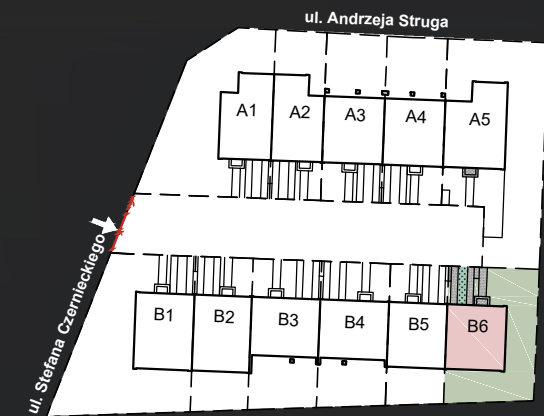

Bilans terenu

P <sub>dz</sub> = 212,63m <sup>2</sup>		Pow. [m <sup>2</sup> ]
powierzchnia zabudowy	67,43	
powierzchnia utwardzona	23,45	
powierzchnia biologicznie czynna	121,75	



BUDYNEK JEDNORODZINNY  
W ZABUDOWIE SZEREGOWEJ